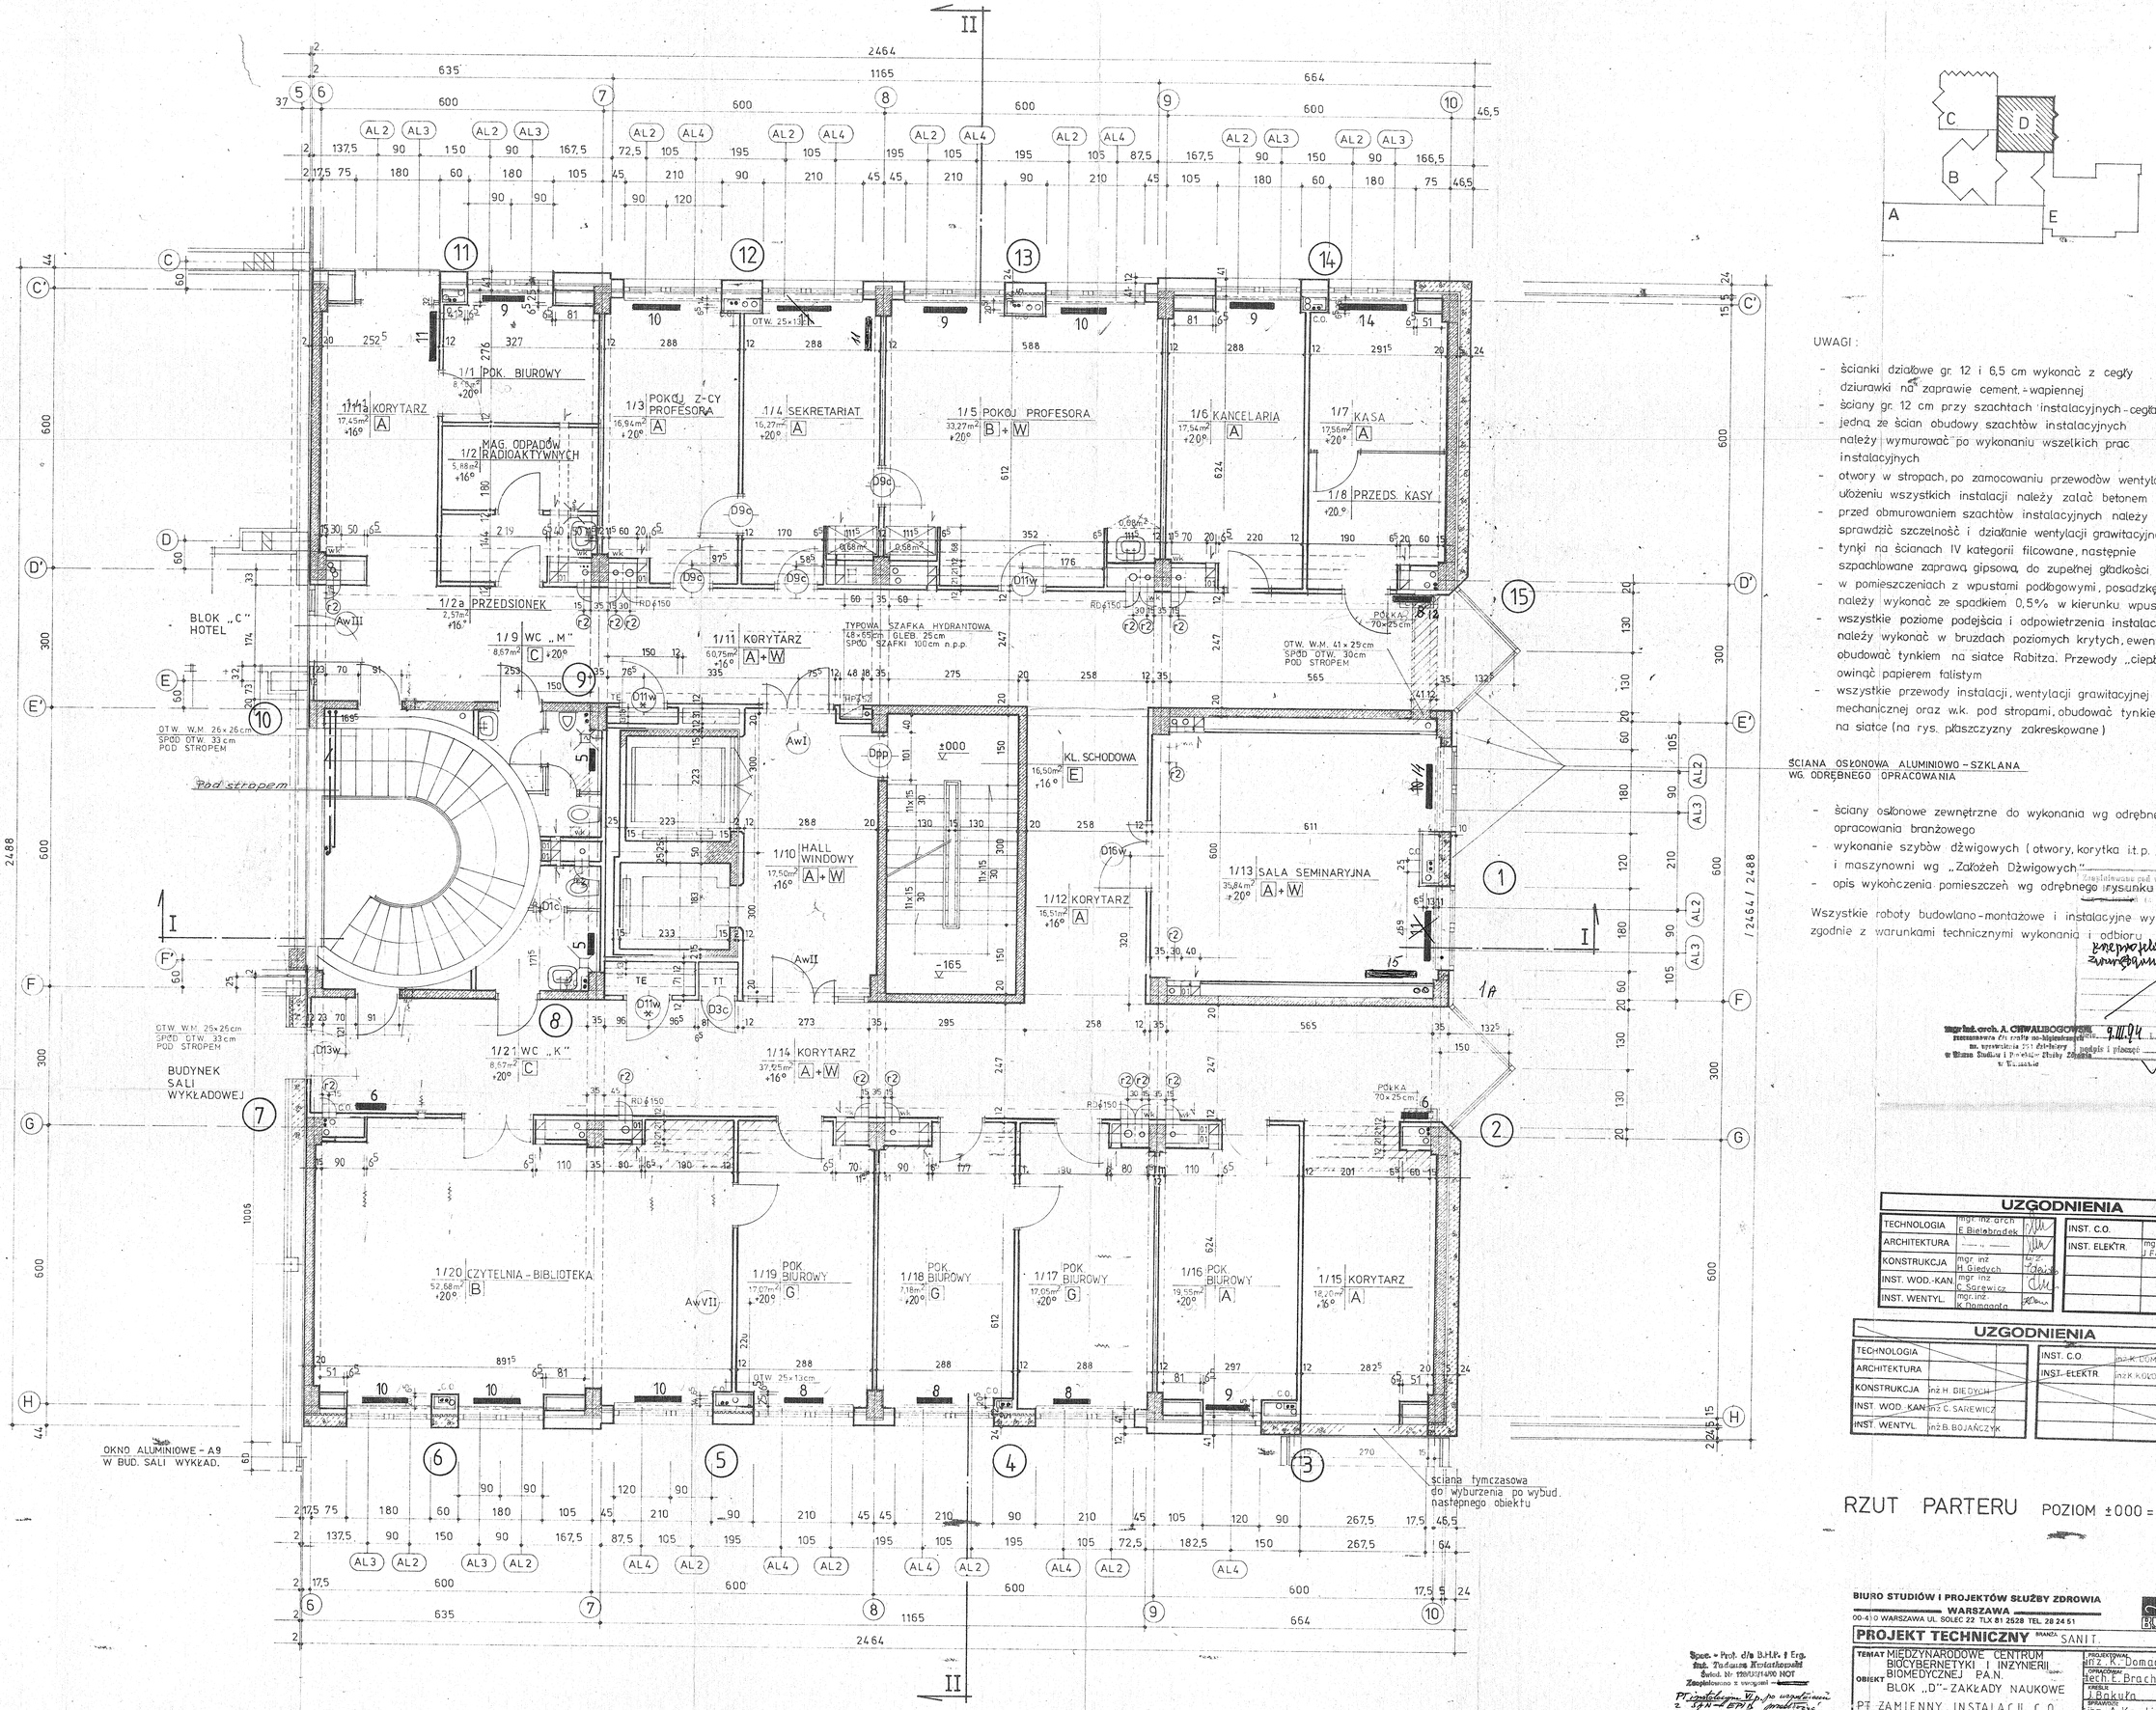

UWAGI :

- ścianki działowe gr. 12 i 6,5 cm wykonać z cegły dziurawki na zaprawie cement.-wapiennej
- ściany gr. 12 cm przy szachtach instalacyjnych - cegła pełna, zaprawa j.w.
- jedną ze ścian obudowy szachtów instalacyjnych należy wymurować po wykonaniu wszelkich prac instalacyjnych
- otwory w stropach, po zamocowaniu przewodów wentylacji i ułożeniu wszystkich instalacji należy zalać betonem
- przed obmurowaniem szachtów instalacyjnych należy sprawdzić szczelność i działanie wentylacji grawitacyjnej
- tynki na ścianach IV kategorii filcowane, następnie szpachlowane zaprawą gipsową, do zupełnej gładkości
- w pomieszczeniach z wpustami podłogowymi, posadzkę należy wykonać ze spadkiem 0,5% w kierunku wpustu
- wszystkie poziome podejścia i odpowietrzenia instalacyjne należy wykonać w bruzdach poziomych krytych, ewentualnie obudować tynkiem na siatce Rabitza. Przewody „ciepłe" owinąć papierem falistym
- wszystkie przewody instalacji, wentylacji grawitacyjnej i mechanicznej oraz w.k. pod stropami, obudować tynkiem na siatce (na rys. płaszczyzny zakreskowane)

ŚCIANA OSŁONOWA ALUMINIOWO - SZKLANA WG. ODRĘBNEGO OPRACOWANIA

- ściany osłonowe zewnętrzne do wykonania wg odrębnego opracowania branżowego
- wykonanie szybów dźwigowych (otwory, korytka i t.p.) i maszynowni wg „Założeń Dźwigowych"
- opis wykończenia pomieszczeń wg odrębnego rysunku

Wszystkie roboty budowlano-montażowe i instalacyjne wykonać zgodnie z warunkami technicznymi wykonania i odbioru.

Zaopiniowano pod względem wymagań higieniczno-sanitarnych
mgr inż. arch. A. CHWALIBOGOWSKI

UZGODNIENIA			
TECHNOLOGIA	mgr inż. arch. E. Bielebiadek	INST. C.O.	
ARCHITEKTURA		INST. ELEKTR.	mgr. inż. J. Ferenies
KONSTRUKCJA	mgr inż. H. Giedych		
INST. WOD.-KAN.	mgr inż. C. Sokrewicz		
INST. WENTYL.	mgr. inż. K. Domagała		

UZGODNIENIA			
TECHNOLOGIA		INST. C.O	inż. K. DOMAGAŁA
ARCHITEKTURA		INST. ELEKTR.	inż. K. KOŁODZIEJCZYK
KONSTRUKCJA	inż. H. GIEDYCH		
INST. WOD.-KAN.	inż. C. SAKIEWICZ		
INST. WENTYL.	inż. B. BOJAŃCZYK		

RZUT PARTERU POZIOM ±000 = 33,55

Spec. - Prof. d/s B.H.P. i Ergonomii
Inż. Tadeusz Konstantowski
Świad. Nr 1997/KR/14/00 NOT
Zaopiniowano z wymogami

BIURO STUDIÓW I PROJEKTÓW SŁUŻBY ZDROWIA
WARSZAWA
00-410 WARSZAWA UL. SOLEC 22 TLX 81 2528 TEL. 28 24 51

PROJEKT TECHNICZNY BRANŻA SANIT.

TEMAT	MIĘDZYNARODOWE CENTRUM BIOCYBERNETYKI I INŻYNIERII BIOMEDYCZNEJ PAN.	PROJEKTOWAŁ	inż. K. Domagała
OBIEKT	BLOK „D" - ZAKŁADY NAUKOWE	OPRACOWAŁ	tech. E. Brach
		KIEROWAŁ	J. Bakuła
	PT ZAMIENNY INSTALACJI C.O.	SPRAWDZIŁ	inż. A. Knetig
TREŚĆ RYSUNKU	RZUT PARTERU	NR RYS.	84269/3/10
NR ZLEC. 93-587	DATA II-94	PRACOWNIA P1/M	KIER. PRACOWNI inż. E. KOZŁOWSKA
			SKALA 1:50